


KARAKTERISTIČNI PROFIL CESTE M 1:50

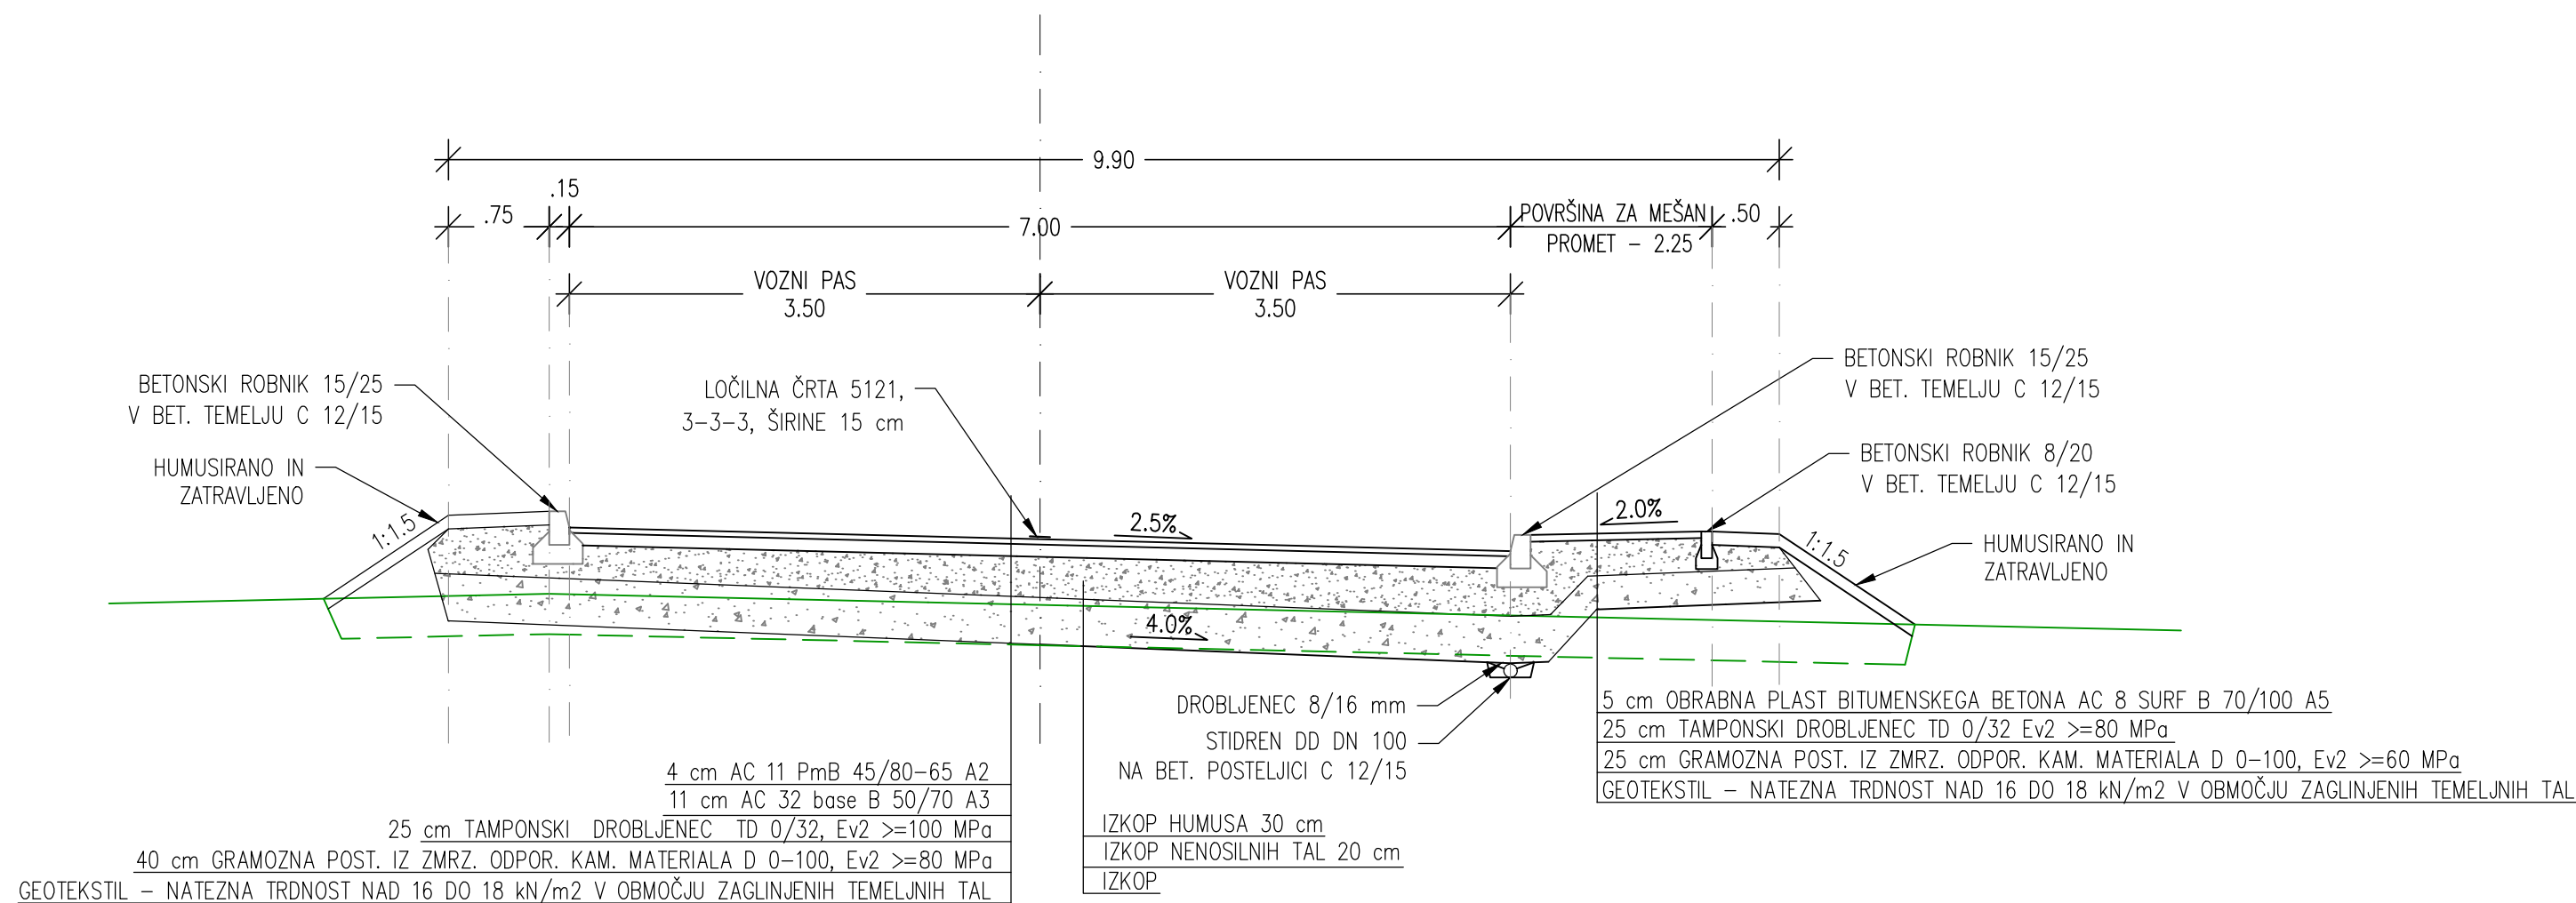

[Signature]

10.1

ŠT.PROJEKTA: 76/16

SAVINJAPROJEKT

PROJEKTIRANJE, SVETOVANJE, NADZOR